
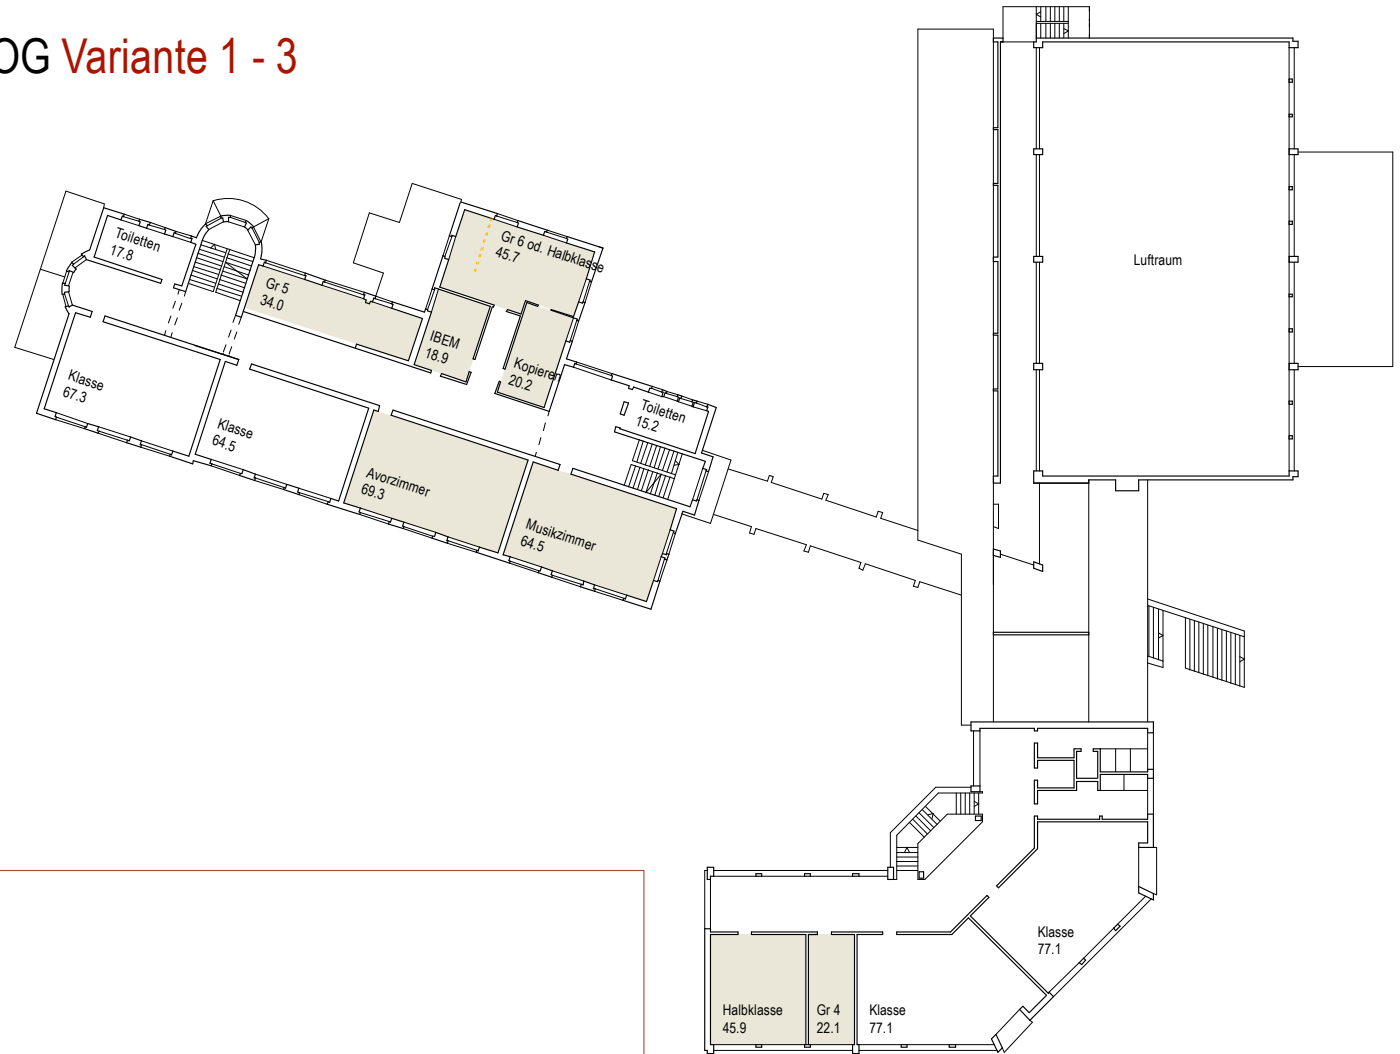


Primarschule _ Raumkonzept _ 2.OG Variante 1 - 3

Plan Nr. : 500-02
Mst. : 1:500
Datum : 17. September 2012

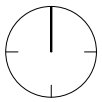


Umbau Altbau

Umbau - Handlungsbedarf



2.Obergeschoss

- 1 Klassenzimmer zu Halbklassse / Gruppenraum (2014/2015)
- 1 Klassenzimmer zu Avorzimmer
- 1 Klassenzimmer zu Musikraum
- IBEM
- Kopiererraum

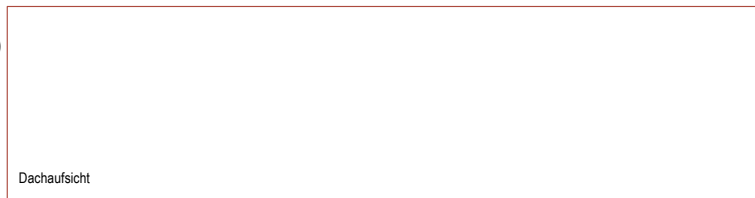

2. Obergeschoss

Klassenzimmer frei
ab Schuljahr 2014/2015