


Primarschule _ Raumkonzept _ EG + 1.OG Variante 1 - 3

Plan Nr. : 500-01
 Mst. : 1:500
 Datum : 17. September 2012

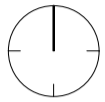

Raumprogramm Erweiterungsbau Primarschule

Basisstufe 1 - 6

- 6 Haupträume =
- 6 Gruppenräume =
- 6 Garderoben = 6 x 90 = 540 m²
- 6 Arbeitszimmer = 6 x 30 = 180 m²
- 6 Materialzimmer = 6 x 20 = 120 m²
- 6 x 11 = 66 m²
- Windfang 6 x 8 = 48 m²
- 2 WC Mädchen =
- 2 WC Knaben = 9 m²
- 2 WC Lehrer = 2 x 12 = 24 m²
- 2 Hauswartzräume = 2 x 12 = 24 m²
- 2 x 4 = 8 m²
- Erschliessung / Treppe 2 x 4 = 8 m²
- Lift
- Korridor



1. Obergeschoss

Umbau Altbau

Umbau - Handlungsbedarf bis Schulbeginn 2012/2013

Tagesschule in Hortraum mit neuem Aussenzugang


Umbau - Handlungsbedarf

Erdgeschoss

- Lehrer/innenzimmer mit neuem Aussensitzplatz
- offene gedeckte Verbindung zu Erweiterungsbau

1. Obergeschoss

- 1 Klassenzimmer zu Halbklass / Gruppenraum (2012/2013)
- Verbindungsgang zu Erweiterungsbau
- 2 Klassenzimmer zu 2 Gruppenräume

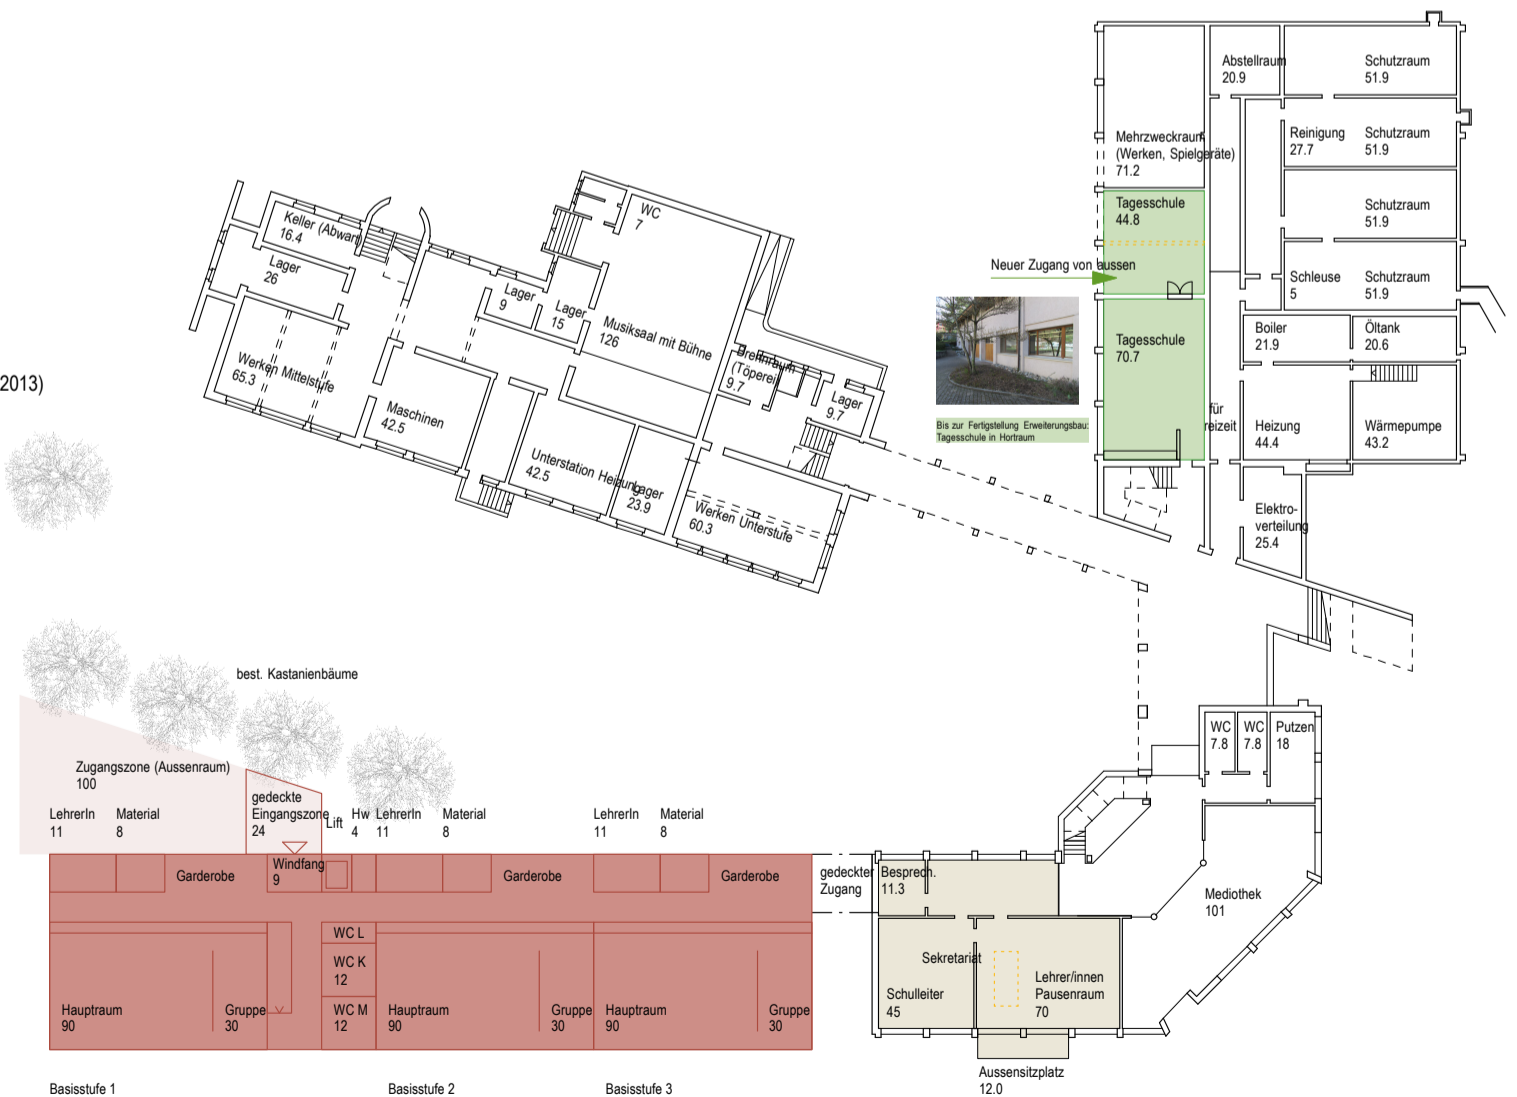

Klassenübersicht Schuljahr 2016 / 2017

Klassen EG:

3 Basisstufen

Klassen 1.OG:

- 3 Basisstufen
- 2 Klassen
- 1 Halbklass
- 3 Gruppenräume

Klassen 2.OG:

- 4 Klassen
- 1 Halbklass
- 3 Gruppenräume

Total:

- 6 Basisstufen
- 6 Klassen
- 2 Halbklassen
- 6 Gruppenräume

Erdgeschoss