


Kanton Bern
Gemeinde Oberdiessbach




Tempo-30-Zone Oberdiessbach und Aeschlen

Zone Wässermatte

Gutachten

Situation 1:1000


BÜHRER + DÄLLENBACH INGENIEURE AG
 Höchstusweg 6 / Postfach 3612 Steffisburg
 Tel. 033 439 40 50 Fax 033 439 40 55
 www.bd-ing.ch info@bd-ing.ch


Plan-Nr.: 30160.313
 Format: 30 x 84
 Sachbearbeiter:
 Eric Allenbach

Mod.	Gez.	Gepüft	Freigabe	Datum	Bemerkungen
	DM	ea	CW	21.06.2012	
A					
B					
C					
D					

Legende:

- Bestehend:**
- Hauptverkehrsstrasse
 - Verbindungsstrasse
 - Sammelstrasse
 - Gebäude
 - Gewässer
 - Wald
- Projekt:**
- Perimeter Tempo-30-Zone
 - 30

↓ Signal Tempo-30-Zone (einfach)
 - Zone
30 Markierung "Zone 30"
 - Flächenmarkierung
 - Massnahmen Knoten/Strecke
 - Geschwindigkeitsmessstellen

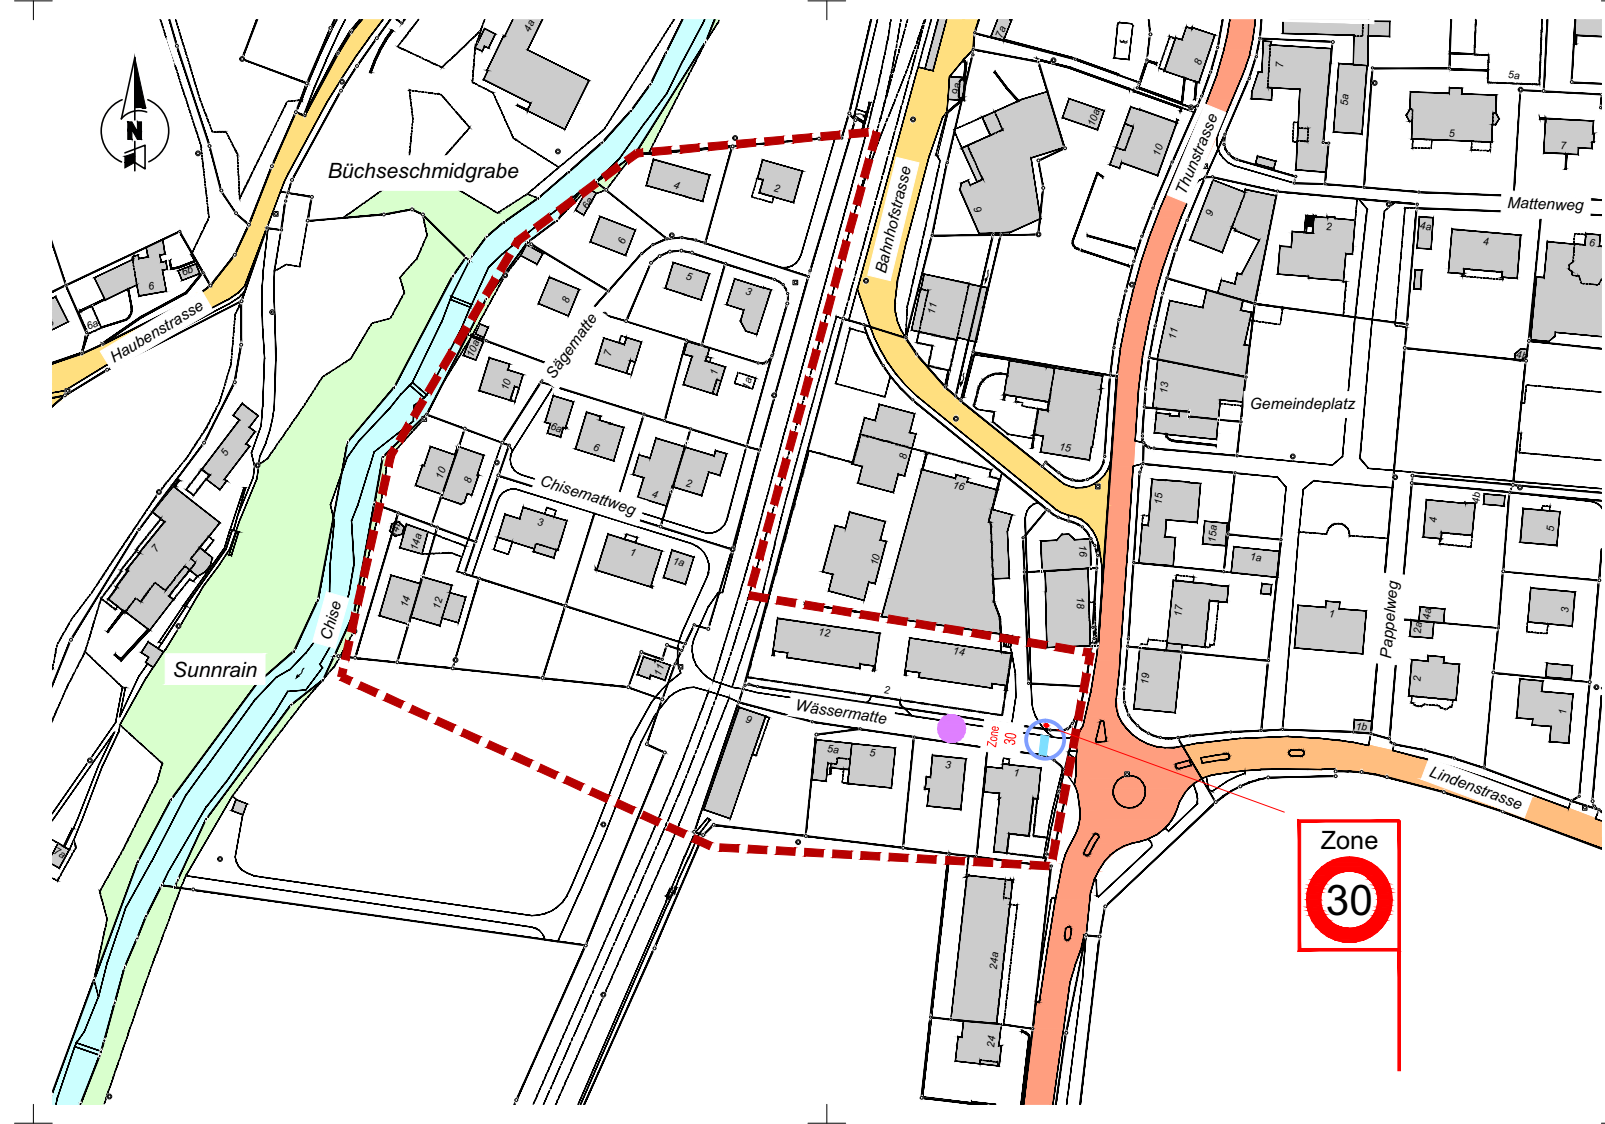

Eingangstor Wassermaße

