

ZPP Nr.10 "VOGTAREAL" UND
TEIL-UEO Nr.10a "VOGTAREAL SÜD"
ÄNDERUNG ZONENPLAN SIEDLUNG









Gemeinde Oberdiessbach | Kanton Bern

Auflageexemplar vom 24. August 2020




Zonenplan Siedlung | Baureglement | Teil-Überbauungsplan | Teil-Überbauungsvorschriften | Erläuterungsbericht


Legende Zonenplan ALT

Festsetzungen

-  W2 Wohnzone 2
-  W3 Wohnzone 3
-  M Mischzone
-  A1 Arbeitszone 1
-  Arbeitszone spezial Sektor I
-  Arbeitszone spezial Sektor II
-  ZöN Zone für öffentliche Nutzungen
-  Gewässerachse bei Gewässerraum 22m, offenes Gewässer

Hinweise

-  Perimeter der Zonenplanänderung
-  Gewässer offen (nur Hauptgewässer)
-  schützenswertes Objekt (kant. Bauinventar)

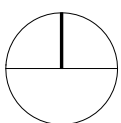


0

100m




Ausschnitt Zonenplan ALT, Mst. 1:1000

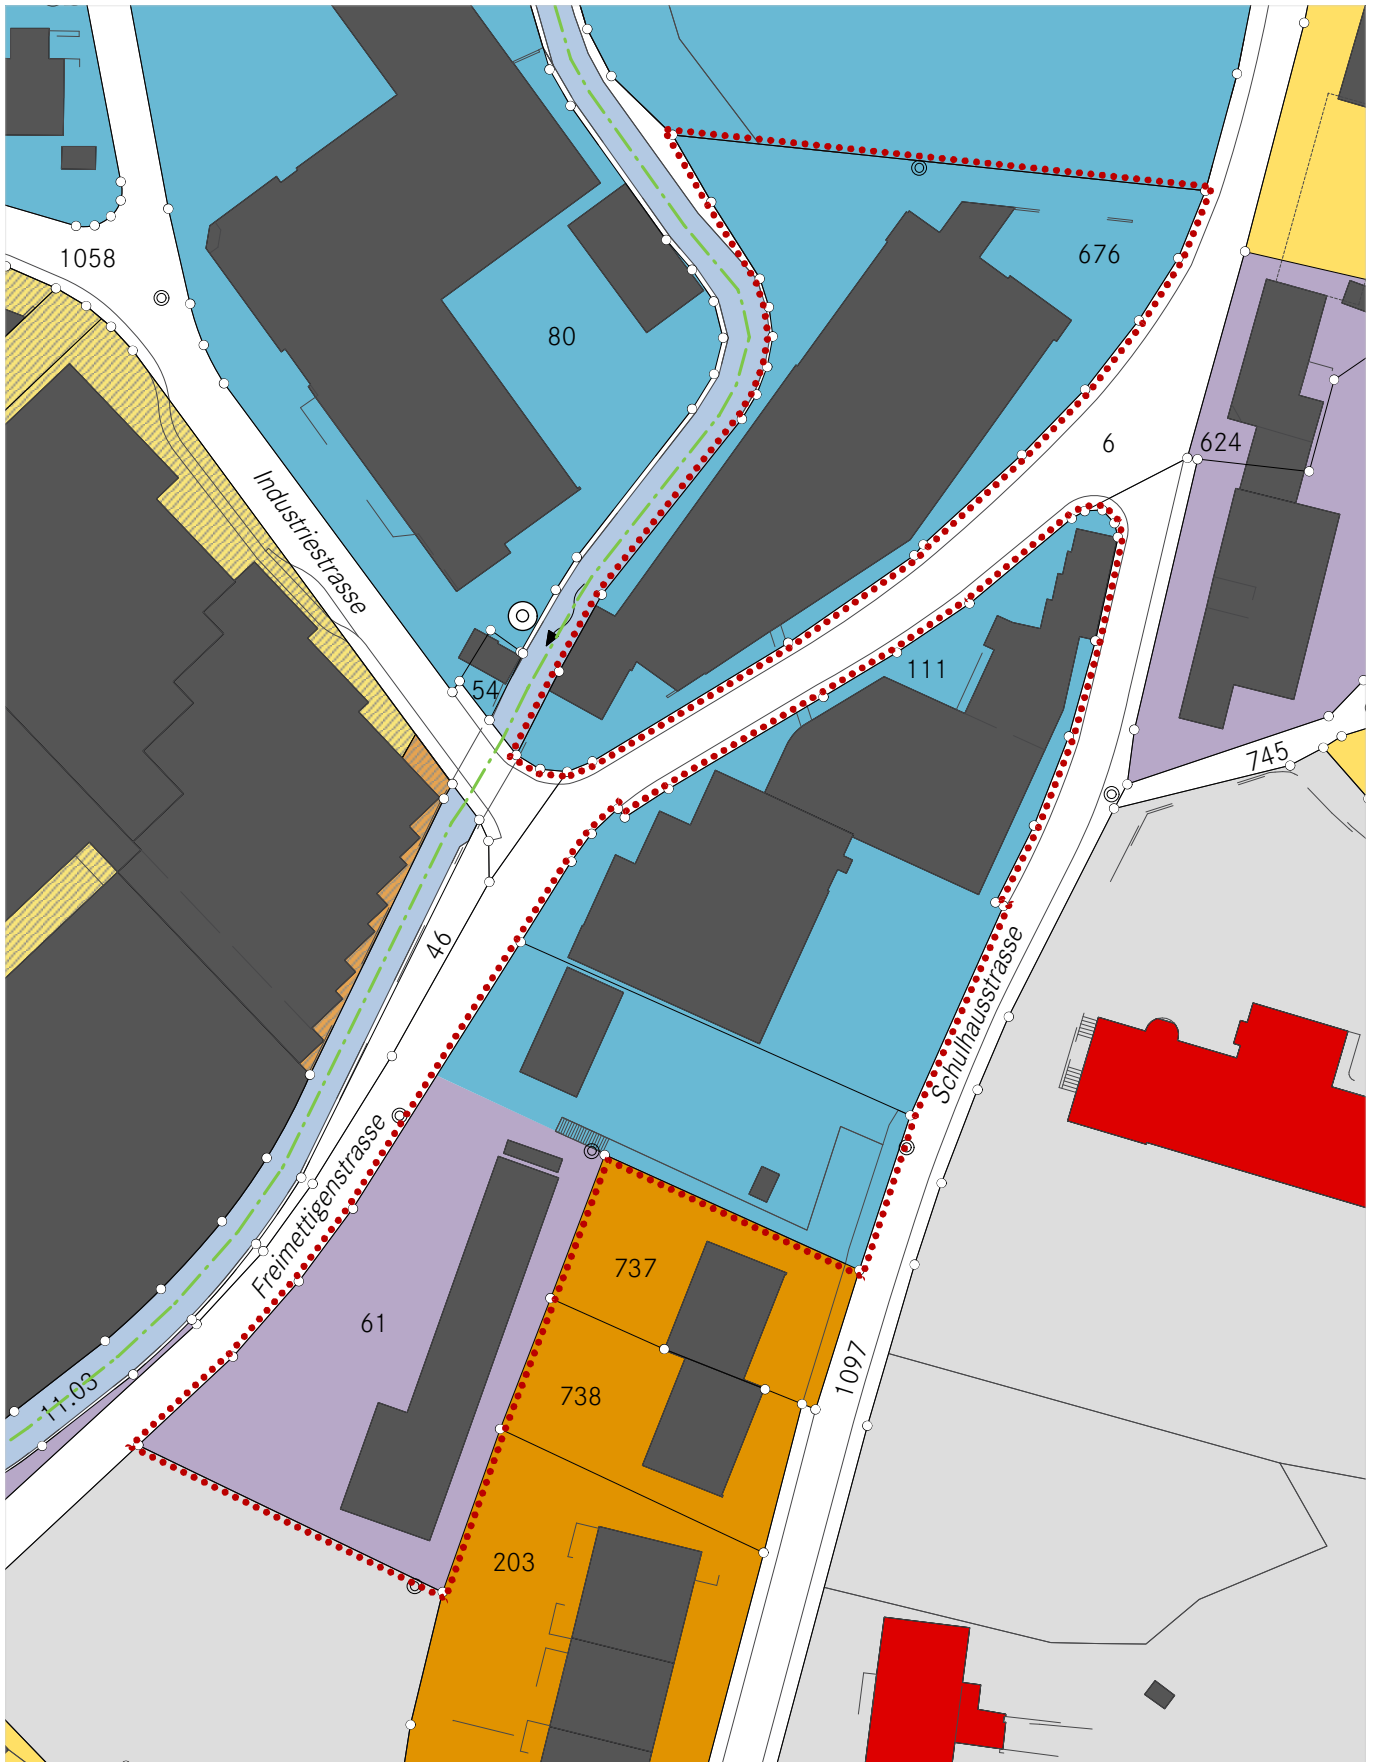












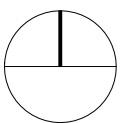
Legende Zonenplan NEU

Festsetzungen

 ZPP Zonen mit Planungspflicht


Hinweise

-  Perimeter der Zonenplanänderung
-  Gewässer offen (nur Hauptgewässer)
-  schützenswertes Objekt (kant. Bauinventar)
-  W2 Wohnzone 2
-  W3 Wohnzone 3
-  M Mischzone
-  A1 Arbeitszone 1
-  Arbeitszone spezial Sektor I
-  Arbeitszone spezial Sektor II
-  ZöN Zone für öffentliche Nutzungen
-  Gewässerachse bei Gewässerraum 22m, offenes Gewässer



0 100m



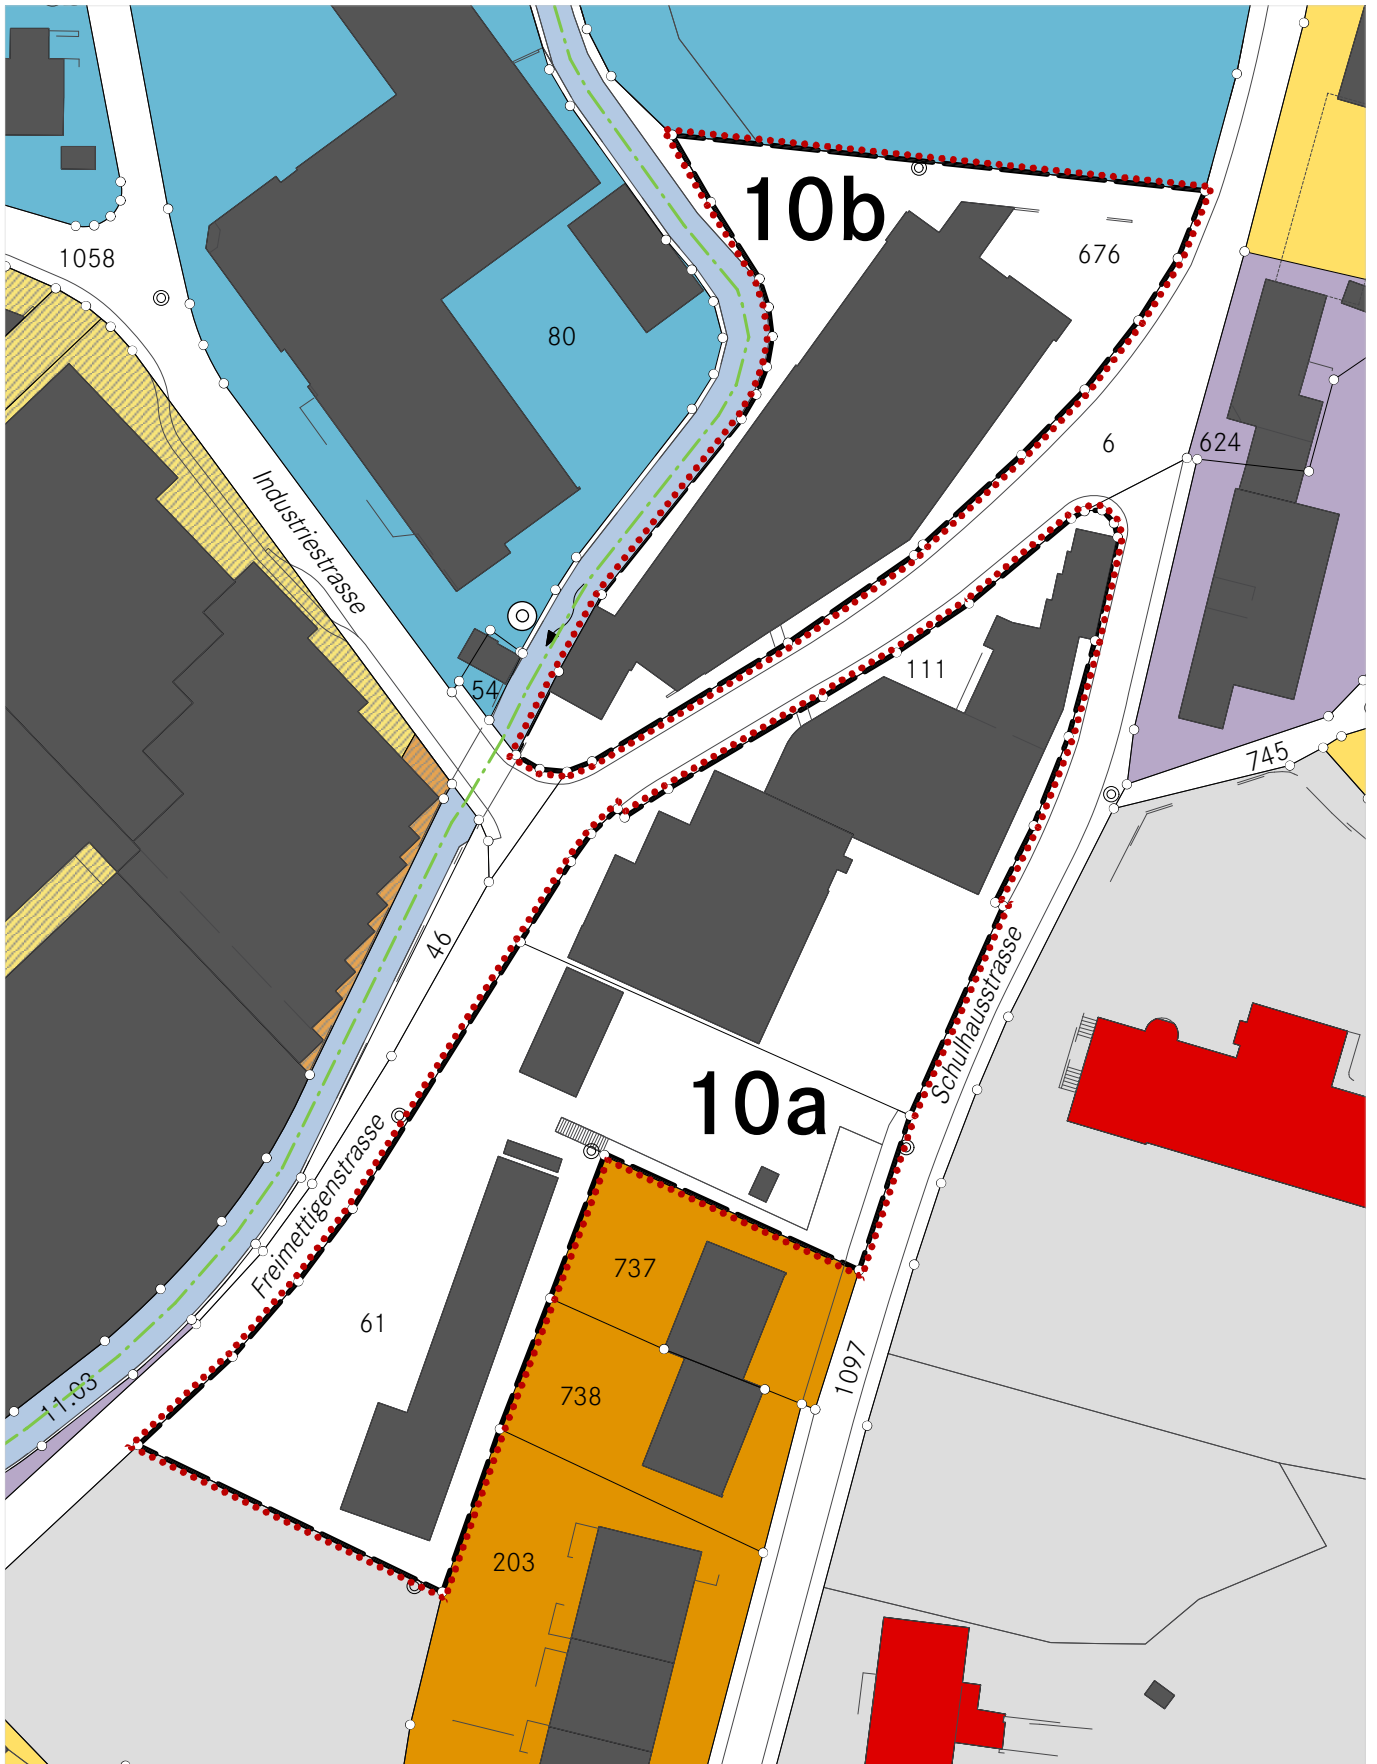

Genehmigungsvermerke

Mitwirkung vom 4. März bis 5. April 2019
Vorprüfung vom 2. Mai bis 20. September 2019
Publikation im amtlichen Anzeiger vom
Öffentliche Auflage vom

Einspracheverhandlungen am
Erledigte Einsprachen:
Unerledigte Einsprachen:
Rechtsverwahrungen:

Beschlossen durch den Gemeinderat am

Beschlossen durch die Gemeindeversammlung am

Namens der Einwohnergemeinde:

Der Präsident

Der Gemeindeschreiber

Die Richtigkeit dieser Angaben bescheinigt:

Oberdiessbach, den

Der Gemeindeschreiber

Genehmigt durch das Amt für Gemeinden und Raumordnung AGR am